

# RODINNÝ DOM KRISTÝNA

TABULKA MIESTNOSTÍ		
Č.M	ÚČEL MIESTNOSTÍ	PLOCHA (m <sup>2</sup> )
1.01	ZÁDVERIE	3,61
1.02	WC+KÚPEĽŇA	3,50
1.03	KUCHYŇA	14,01
1.04	OBÝVAČKA	34,28
1.05	SCHODISKO	5,07
1.06	GARÁŽ	21,87
2.01	SCHODISKO	5,07
2.02	CHODBA	2,85
2.03	IZBA 1	12,60
2.04	IZBA 2	15,76
2.05	WC+KÚPEĽŇA	8,62
2.06	IZBA 3	14,95


Obytná plocha prízemí 34,28 m<sup>2</sup>  
 Obytná plocha podkrovia 43,31 m<sup>2</sup>

Obytná plocha celkom 77,59 m<sup>2</sup>  
 Úžitková plocha 142,19 m<sup>2</sup>  
 Zastavaná plocha 91,92 m<sup>2</sup>


Výška hrebeňa strechy 8,2 m

Sklon strechy 40°

1.NP

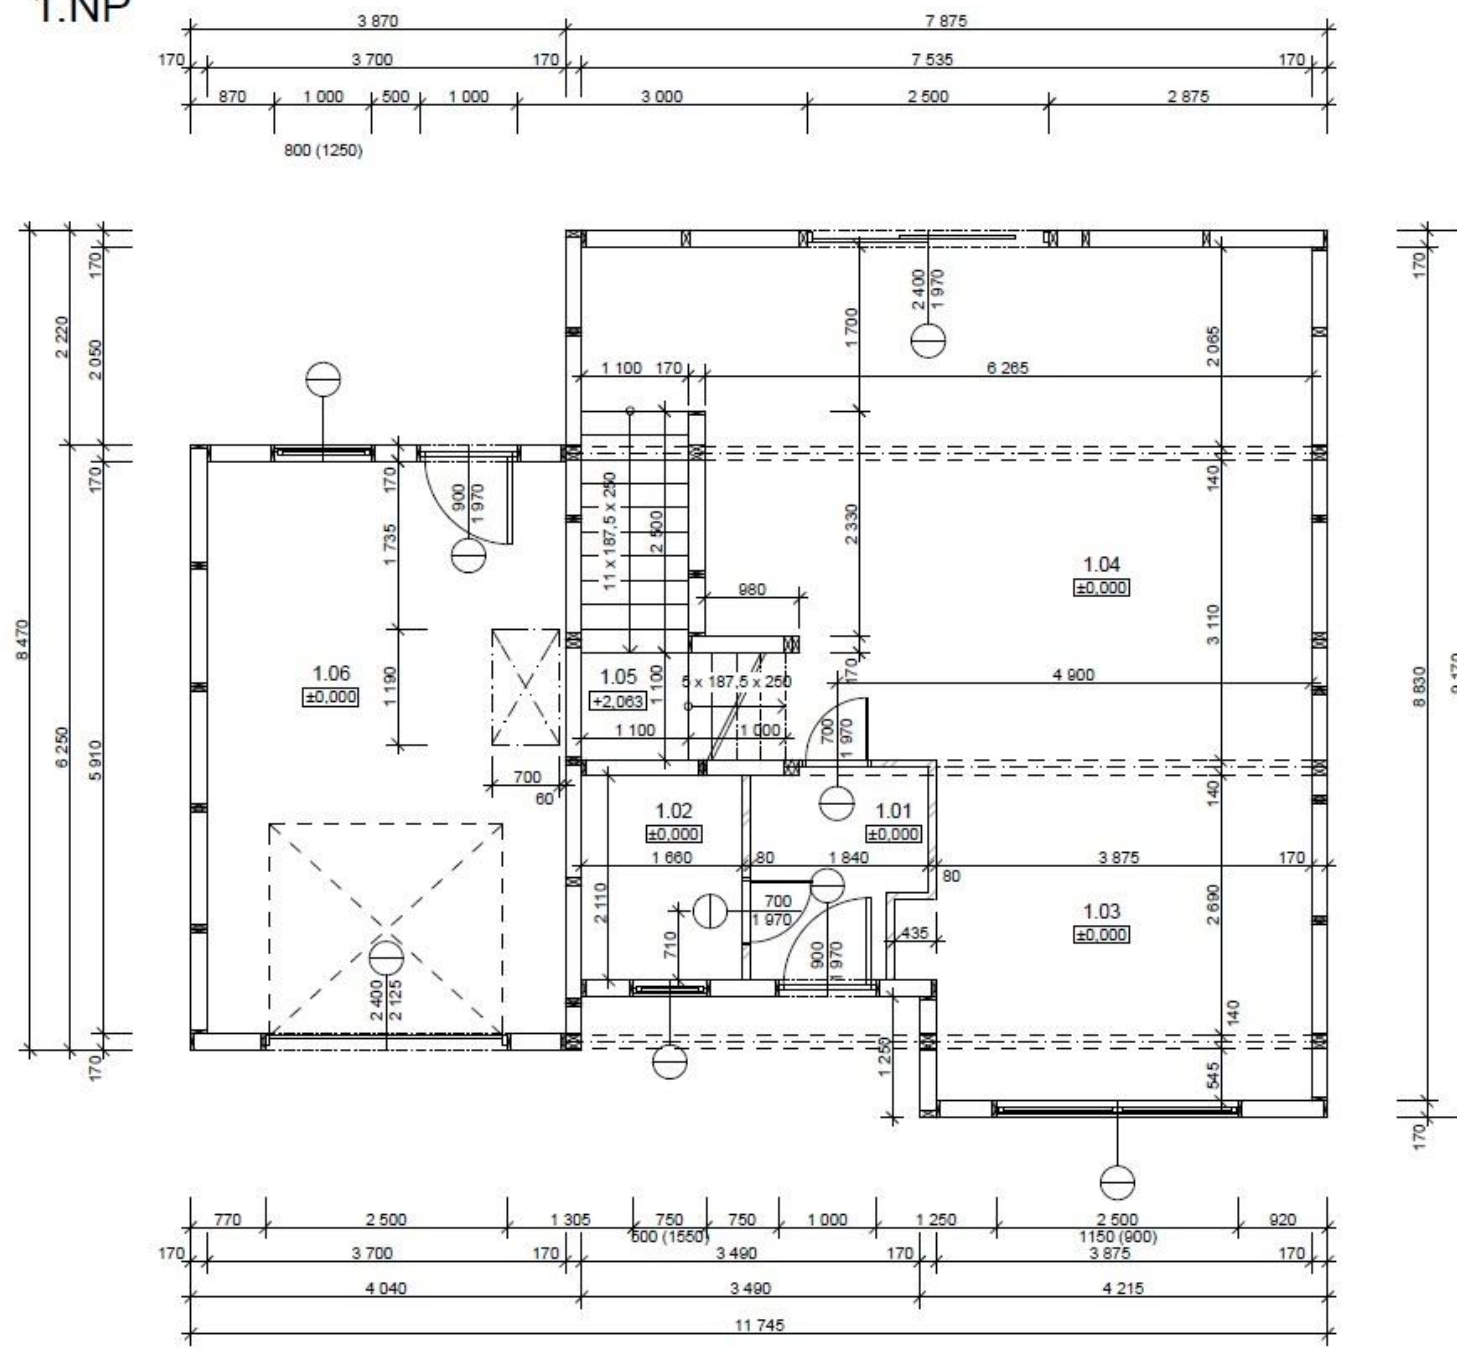

2.NP

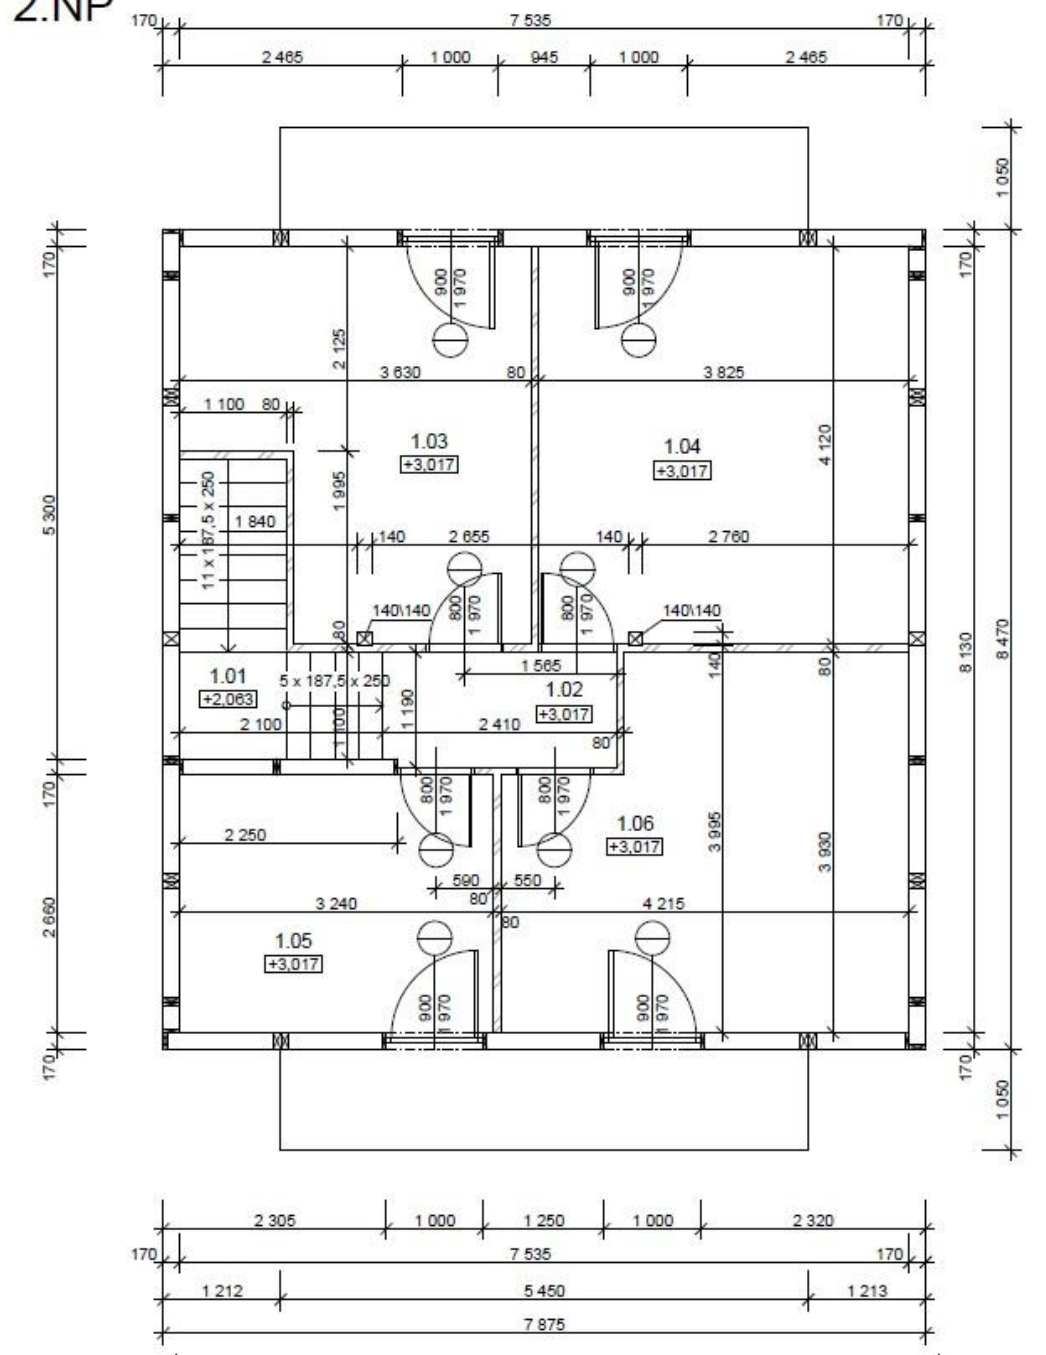

REZ

