



L – house 13

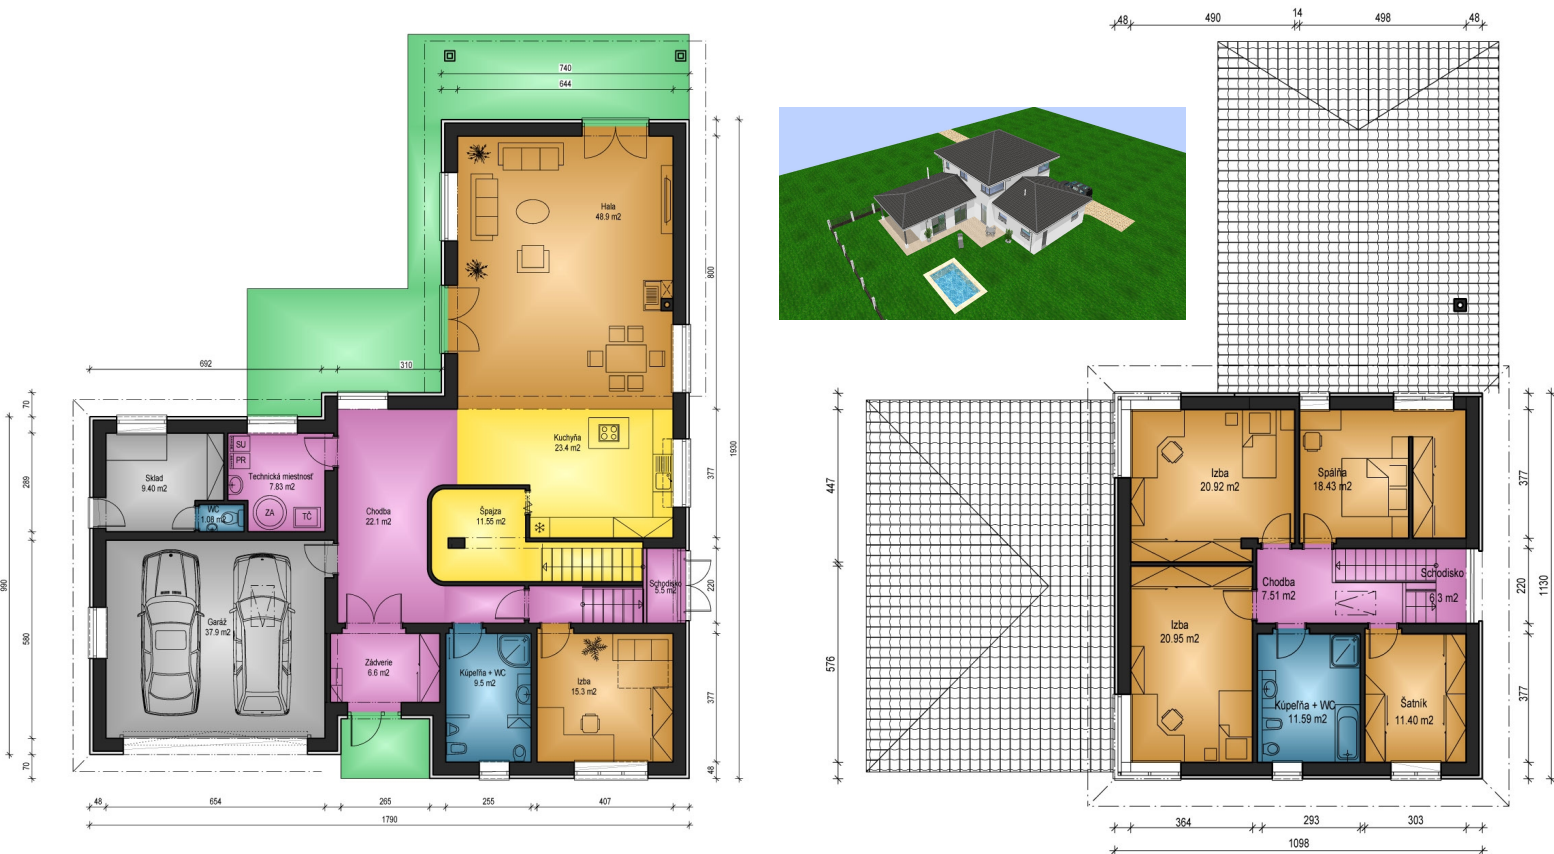

Základné parametre domu

dispozícia 6+1
 zastavaná plocha 227,55 m²
 obostavaný priestor 731,6 m³
 celková úžitková plocha 296,16 m²
 úžitková plocha prízemnia 199,06 m²
 úžitková plocha podkrovia 97,10 m²
 výška hrebeňa strechy 7,15 m
 sklon strechy 45°
 orientácia hl. vstupu J,J-Z

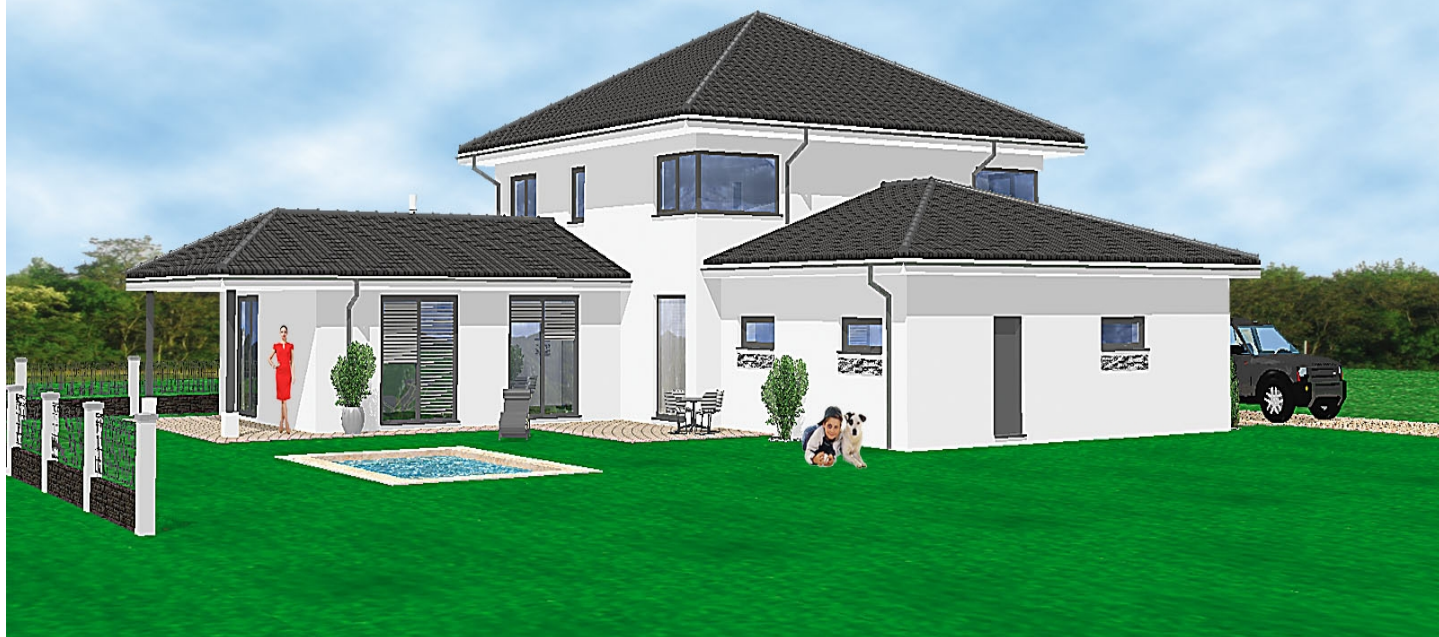