
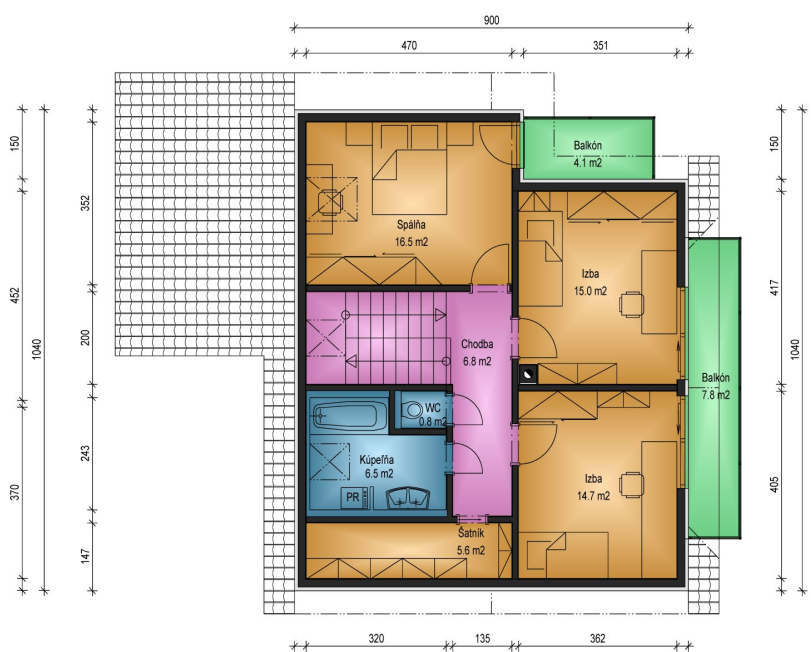
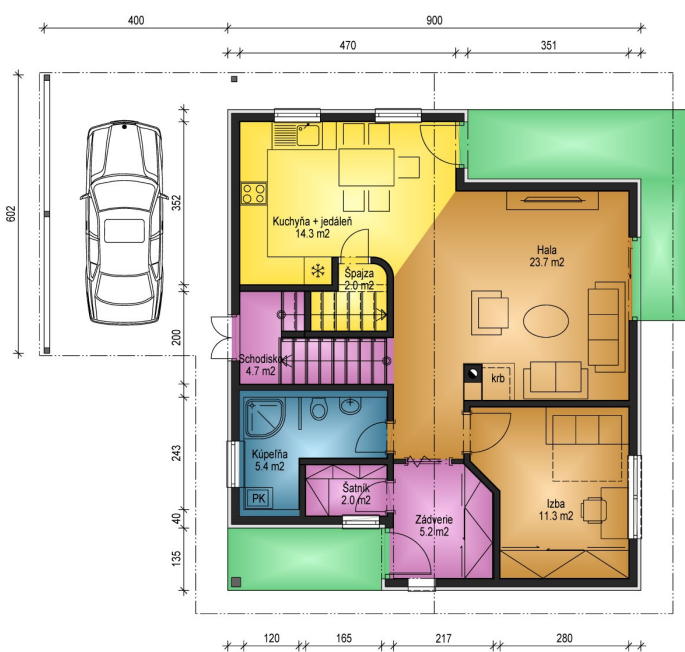


L - house 14

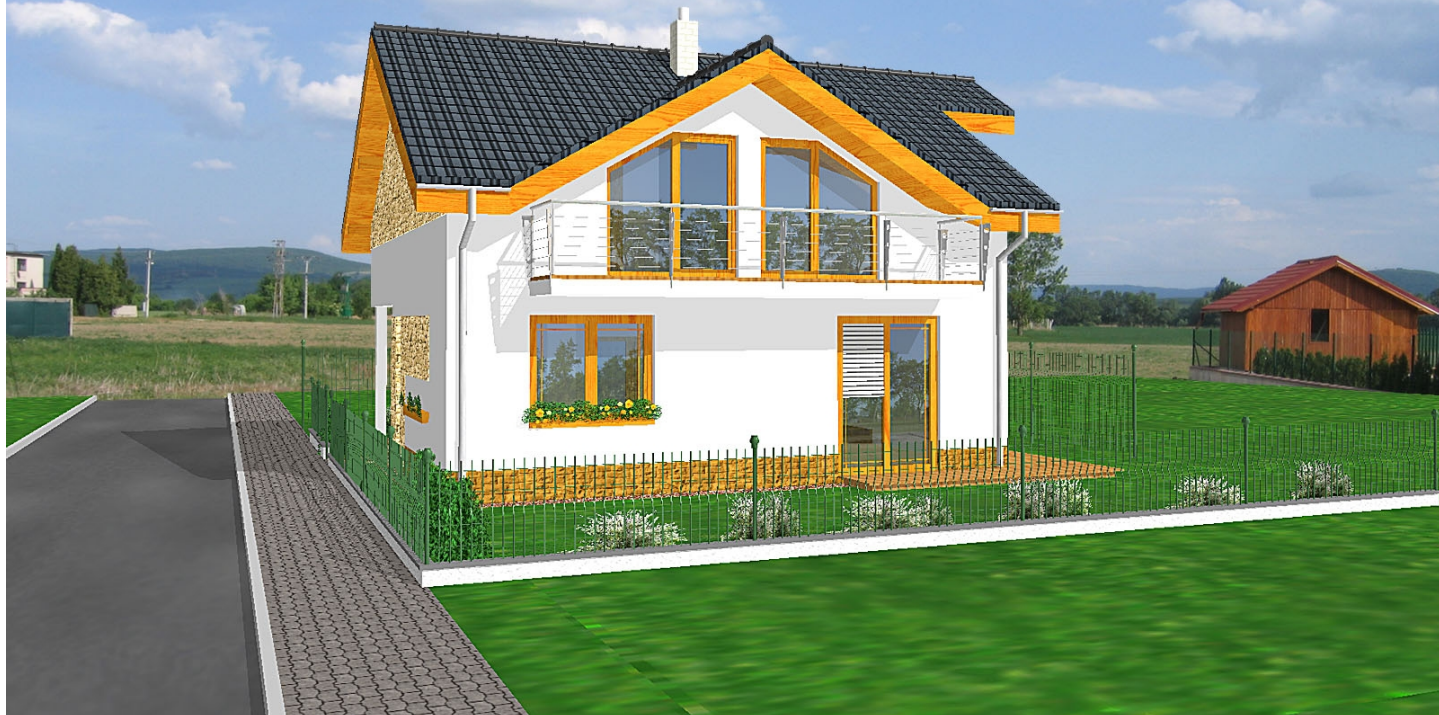

Základné parametre domu

- dispozícia 5+1
- zastavaná plocha 93,60 m²
- obostavaný priestor 581,6 m³
- celková úžitková plocha 134,50 m²
- úžitková plocha prízemia 68,60 m²
- úžitková plocha podkrovia 65,90 m²
- výška hrebeňa strechy 6,55 m
- sklon strechy 42°
- orientácia hl. vstupu J,